


ELEWACJA SZCZYTOWA
SKALA 1:50

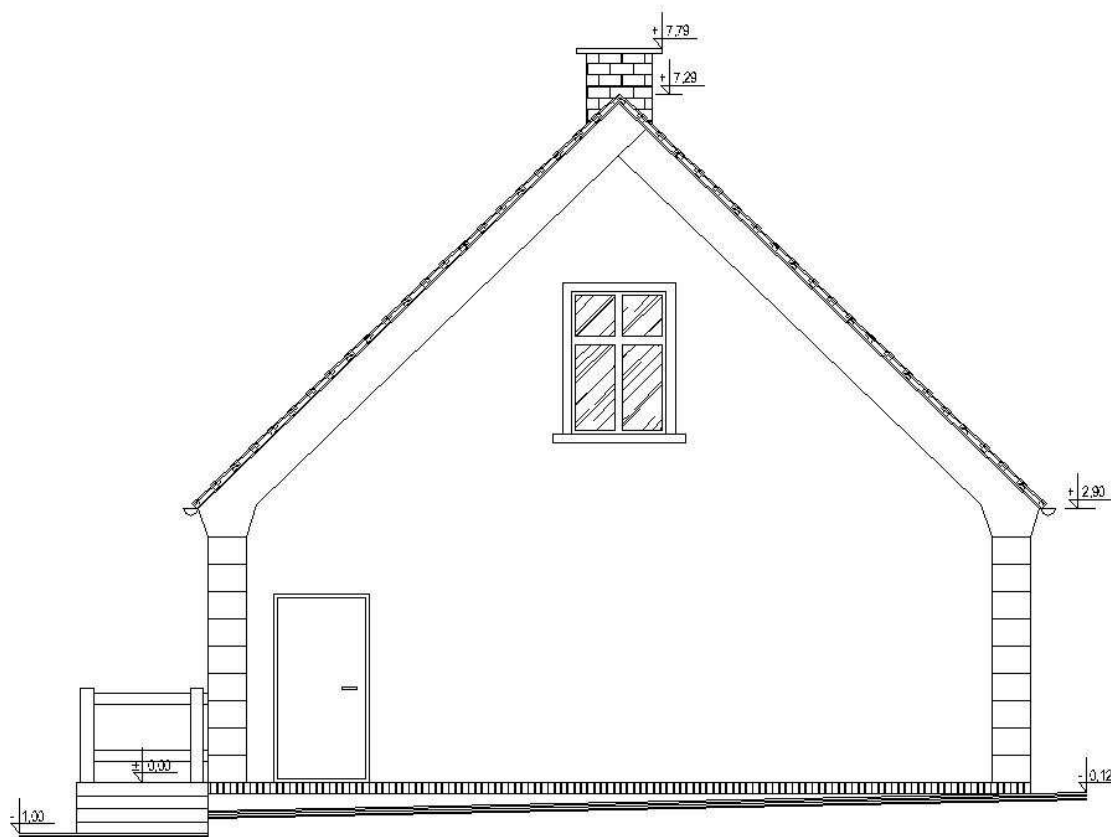

<small>tytuł projektu:</small> ELEWACJA SZCZYTOWA - INWENTARYZACJA				
<small>Nazwa obiektu budowlanego:</small> PROJEKT REMONTU BUDYNKU MIESZKALNEGO				
<small>Adres obiektu budowlanego:</small> Bukowa 25, działka nr 106				
<small>Inwestor:</small> Gmina Smoldzino, ul. Kosciuszki 3 76-214 Smoldzino				
<small>Projektant:</small>	inż. Irena Tyska <small>uprawnienia nr AN 8346 195 79</small> <small>Specjalność: konstrukcyjno-budowlana</small>			
<small>Data:</small> 30.01.2012	<small>SKALA:</small> 1:50	<small>BRANŻA:</small> INWENTARYZ.	<small>NR RYS.</small> 16	<small>NR STRONY:</small>