


RZUT PODDASZA
SKALA 1:50

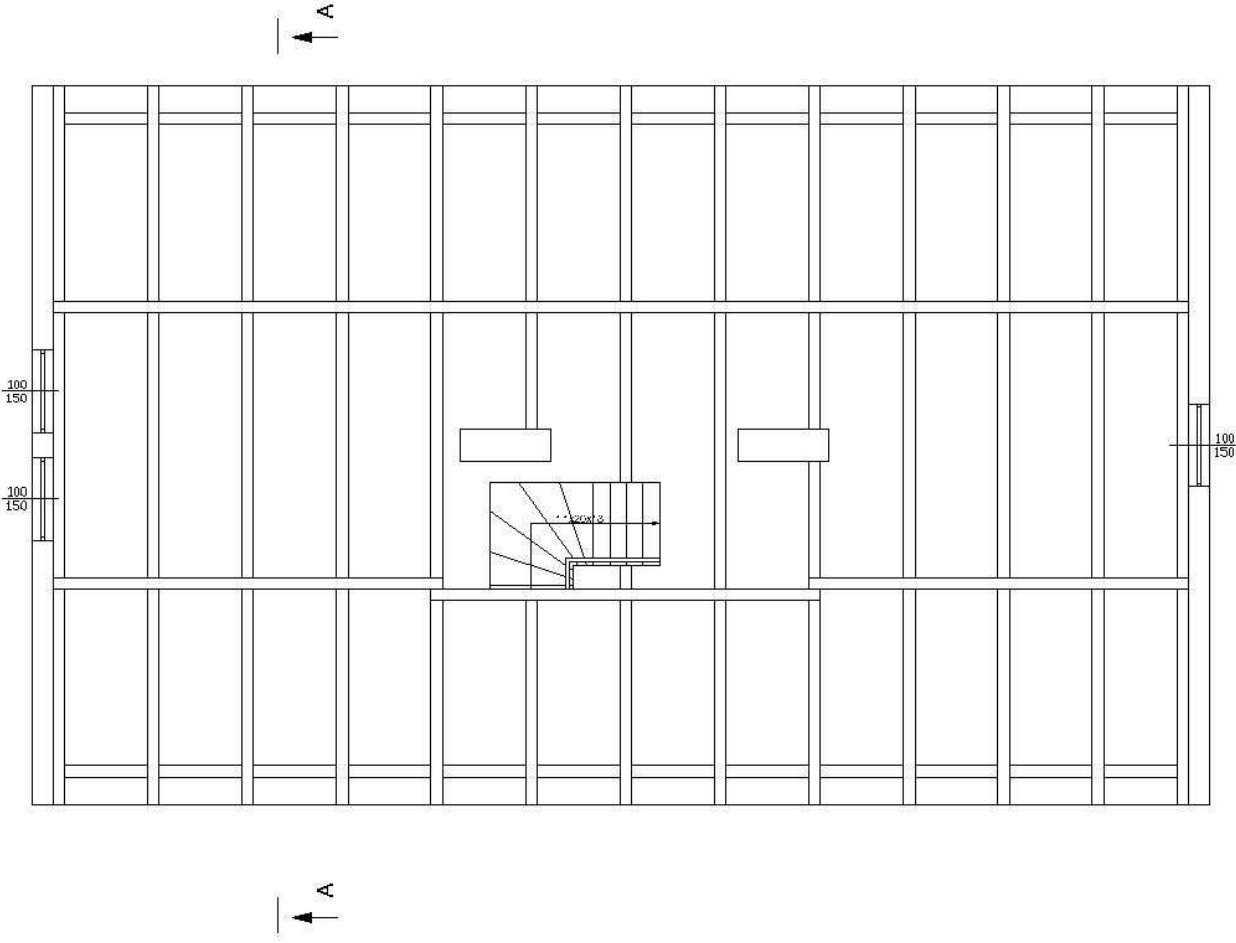

Nazwa obiektu				
RZUT PODDASZA - INWENTARYZACJA				
Nazwa obiektu i adres				
PROJEKT REMONTU BUDYNKU MIESZKALNEGO				
Adres obiektu i adres				
Bukowa 25, działka nr 108				
Ciepota				
Ciepota Smolczyno, ul. Kosciuszki 3, 76-214 Smolczyno				
Projektant		mgr. Inga Tyśka uprawnienia nr AN 934619579 Spółdzielca konstrukcyjno-budowlana		
Data	Skala	Wzrost	Wzrost	Wzrost
30.01.2012	1:50	INWENTARYZ.	I3	Wzrost