


ELEWACJA TYLNA
SKALA 1:50

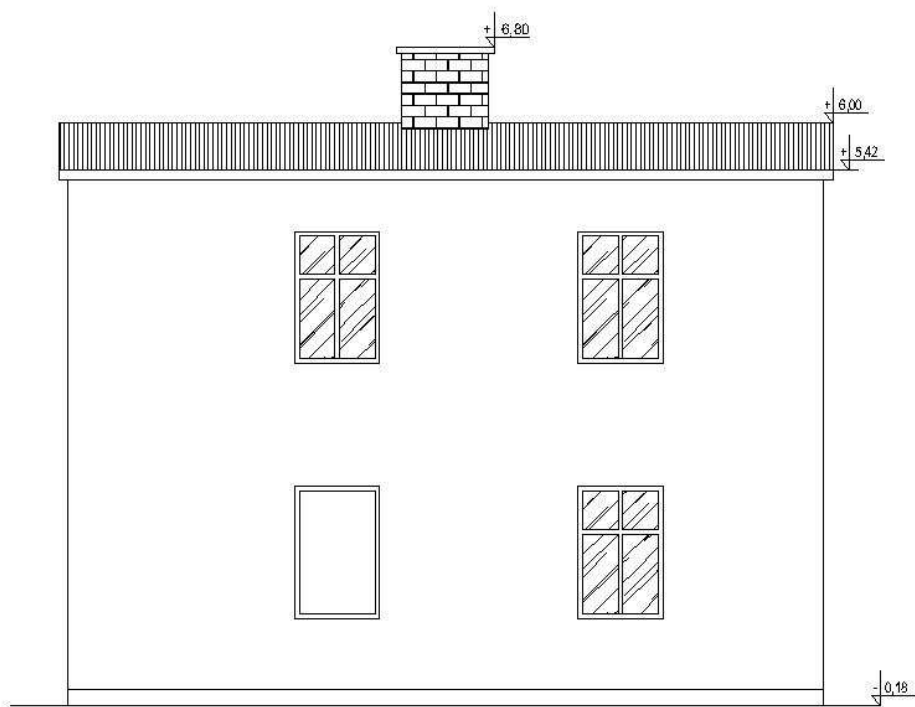

Typ: parter.				
ELEWACJE TYLNA - INWENTARYZACJA				
Nazwa obiektu: mieszkalnego.				
PROJEKT REMONTU BUDYNKU MIESZKALNEGO				
Adres obiektu: mieszkalnego.				
ul. Ogońska 3, Gardno Wilk., działka nr 333				
Inwestor:				
Gmina Smolczyno, ul. Kościuszki 3 76-214 Smolczyno				
Projektant:	inż. Lena Tyska uprawnienia nr AN 8346 195 79 Specjalność: konstrukcyjno-budowlana			
Data:	Skala:	Temat:	Nr rys.	Nr strony
0.0.2012	1:50	INWENTARYZ.	15