


RZUT PRZYZIEMI
SKALA 1:50

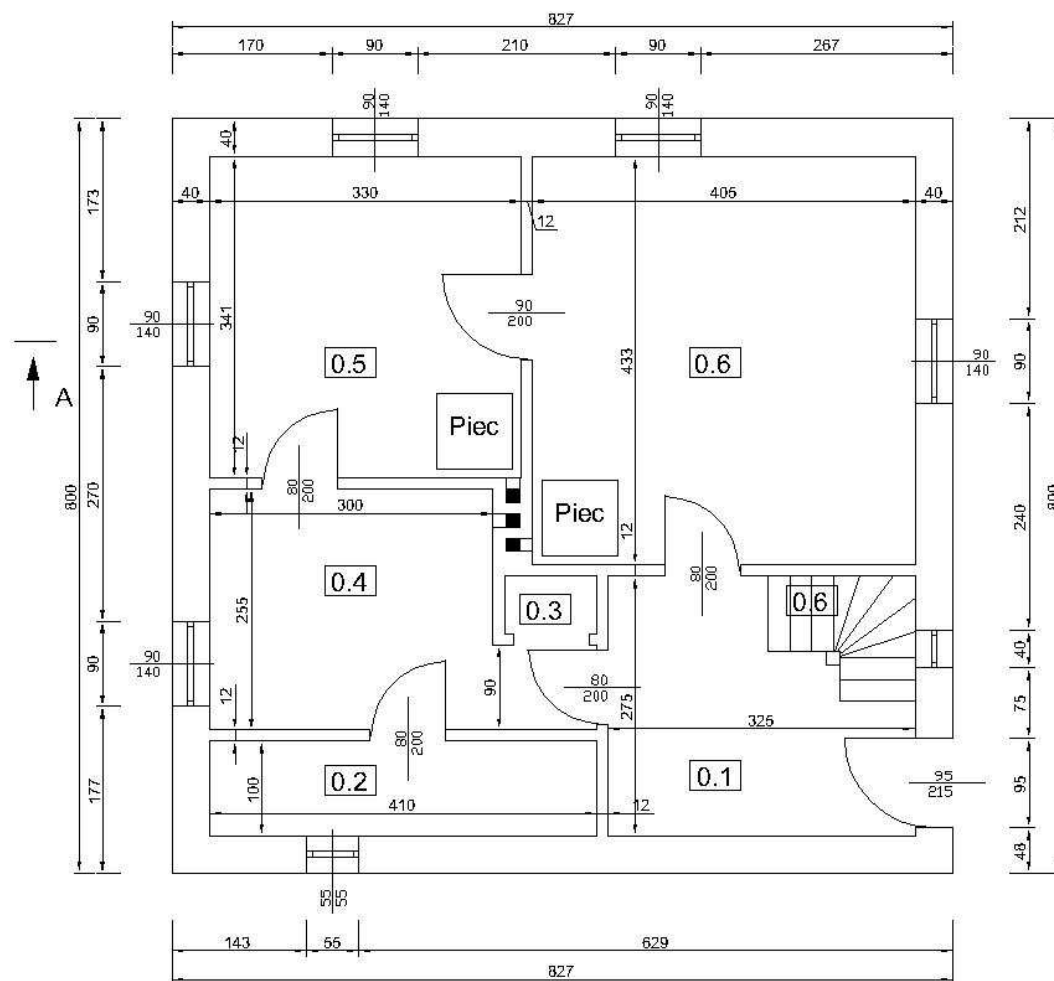

Zestawienie powierzchni			
Nr. pom.	Nazwa pomieszczenia	Powierzchnia [m ²]	Podłoga
0.1	Korytarz	8.94	beton
0.2	Śpiżarnia	4.10	beton
0.3	Komórka	0.59	beton
0.4	Kuchnia	8.84	beton
0.5	Pokój	11.25	deski
0.6	Pokój	17.54	deski
0.7	Komunikacja	1.67	deski
Łącznie		52.93	

RZUT PRZYZIEMI - INWENTARYZACJA			
PROJEKT REMONTU BUDYNKU MIESZKALNEGO			
ul. Ogórska 3, Gardna Wlk., działka nr 333			
Gmina Smolardzino, ul. Kosciuszki 3 76-214 Smolardzino			
Projektant:	Inż. Irena Tyżka uprawnienia nr AN 8346 195 79 Specjalność: konstrukcyjno-budowlana		
Data:	SKALA	BRANŻA	NR STRONY
0.0.2012	1:50	INWENTARYZ.	I 1