


**PRZĘKRÓJ POPRZECZNY**  
SKALA 1:50

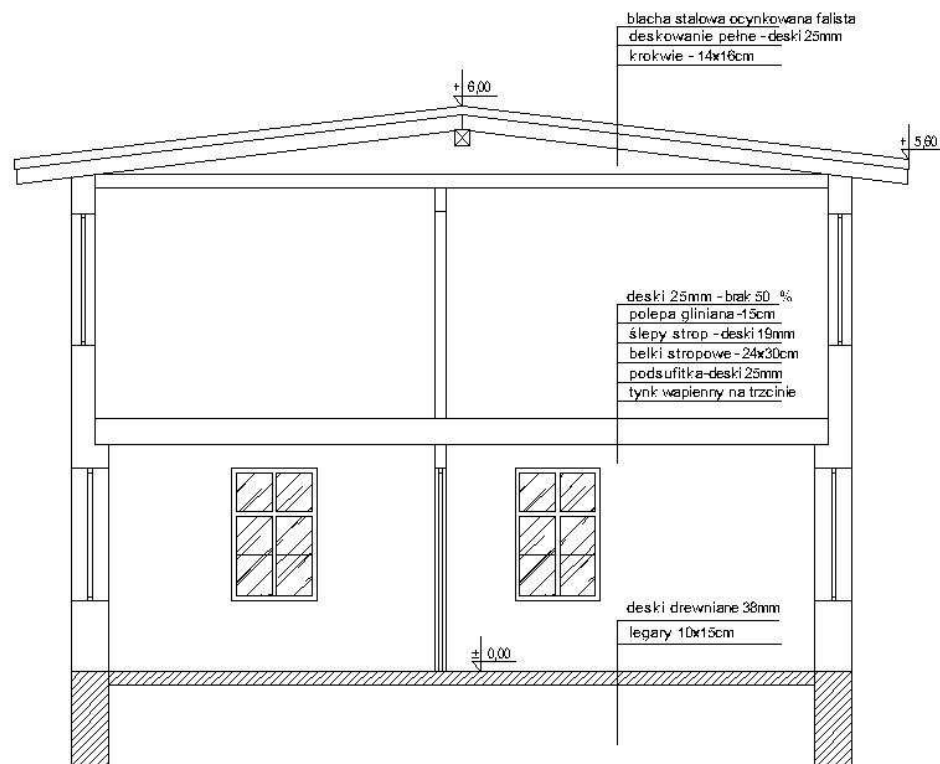

Typ: budynek				
PRZĘKRÓJ POPRZECZNY - INWENTARYZACJA				
Nazwa i adres inwestycji:				
PROJEKT REMONTU BUDYNKU MIESZKALNEGO				
Adres inwestycji:				
ul. Ogońska 3, Gardna Wlk., działka nr 333				
Inwestor:				
Gmina Smolardzno, ul. Kościuszki 3 76-214 Smolardzno				
Projektant:	inż. Lena Tyska uprawnienia nr AN 8346 195 79 Specjalność konstrukcyjno-budowlana			
Data:	Skala:	Temat:	Nr rys.	Nr strony
30.01.2012	1:50	INWENTARYZ.	13	