


RZUT PRZYZIEMIA
SKALA 1:50

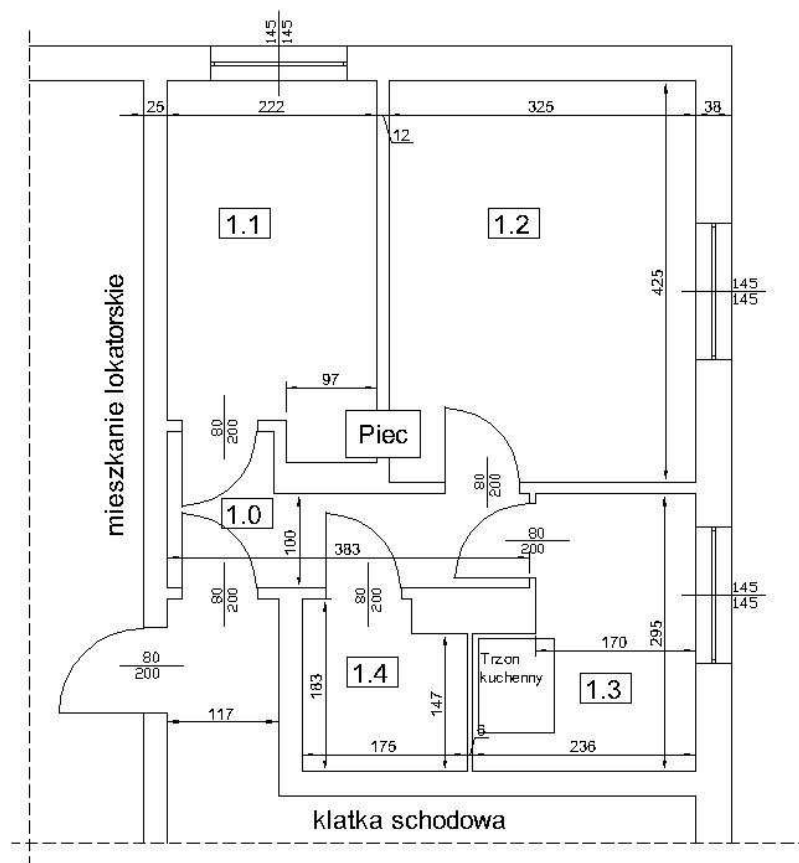

Zestawienie powierzchni			
Nr pom.	Nazwa pomieszczenia	Powierzchnia [m ²]	Podłoga
1.0	Korytarz	4.83	deski
1.1	Pokój	8.57	deski
1.2	Pokój	13.99	deski
1.3	Kuchnia	6.18	deski
1.4	Łazienka	3.69	plytki ceramiczne
	Łazienka	36.66	

Nazwa projektu: RZUT PRZYZIEMIĄ - INWENTARYZACJA			
Nazwa obiektu budowlanego: PROJEKT REMONTU LOKALU MIESZKALNEGO			
Adres obiektu budowlanego: Żelazo 7/4, działka nr 42/1			
Inwestor: Gmina Smolardzino, ul. Kosciuszki 3 76-214 Smolardzino			
Projektant: inż. Irena Tyszkiewicz uprawnienia nr AN 8346 195 79 Specjalność: konstrukcyjno-budowlana		Nr rysunku II	
Data: 30.01.2012	Skala: 1:50	Temat: INWENTARYZ.	Nr strony: