


RZUT PRZYZIEMIA
SKALA 1:50

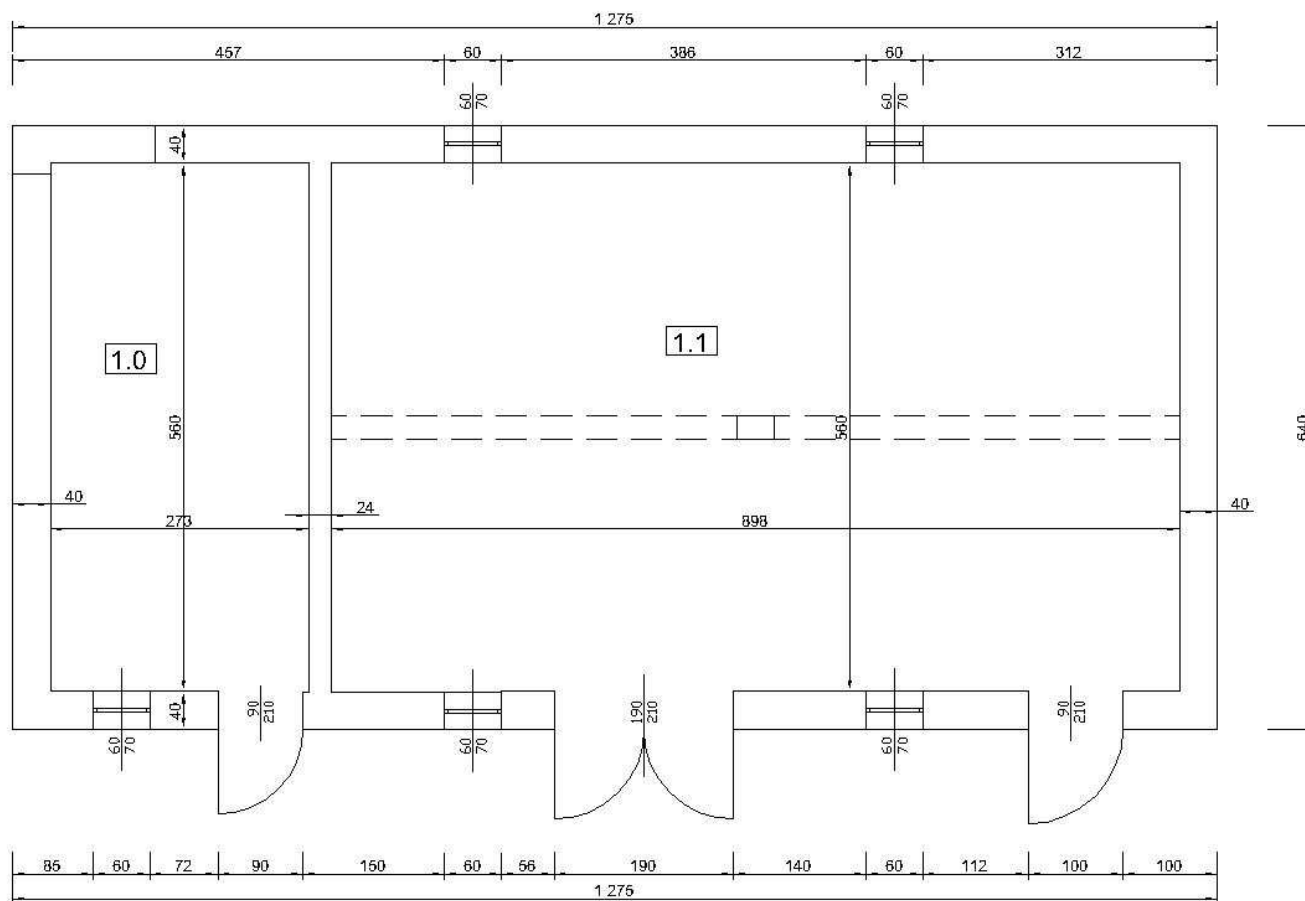

Zestawienie powierzchni			
Nr. pom.	Nazwa pomieszczenia	Powierzchnia [m ²]	Podłoga
1.0	Pom. gosp.	15,30	beton
1.1	Pom. gosp.	50,28	beton
Łącznie		65,58	

Nazwa projektu: RZUT PRZYZIEMIA - INWENTARYZACJA			
Nazwa obiektu budowlanego: PROJEKT REMONTU BUDYNKU GOSPODARCZEGO			
Adres obiektu budowlanego: Ścieżka 18, działka nr 240			
Inwestor: Gmina Smolardzino, ul. Kosciuszki 3 76-214 Smolardzino			
Projektant:	Inż. Irena Tyska uprawnienia nr AN 8346 195 79 Specjalność: konstrukcyjno-budowlana		
Data: 30.01.2012	Skala: 1:50	Brzaski: INWENTARYZ.	Nr. rys. 18