


ELEWACJA FRONTOWA
SKALA 1:50

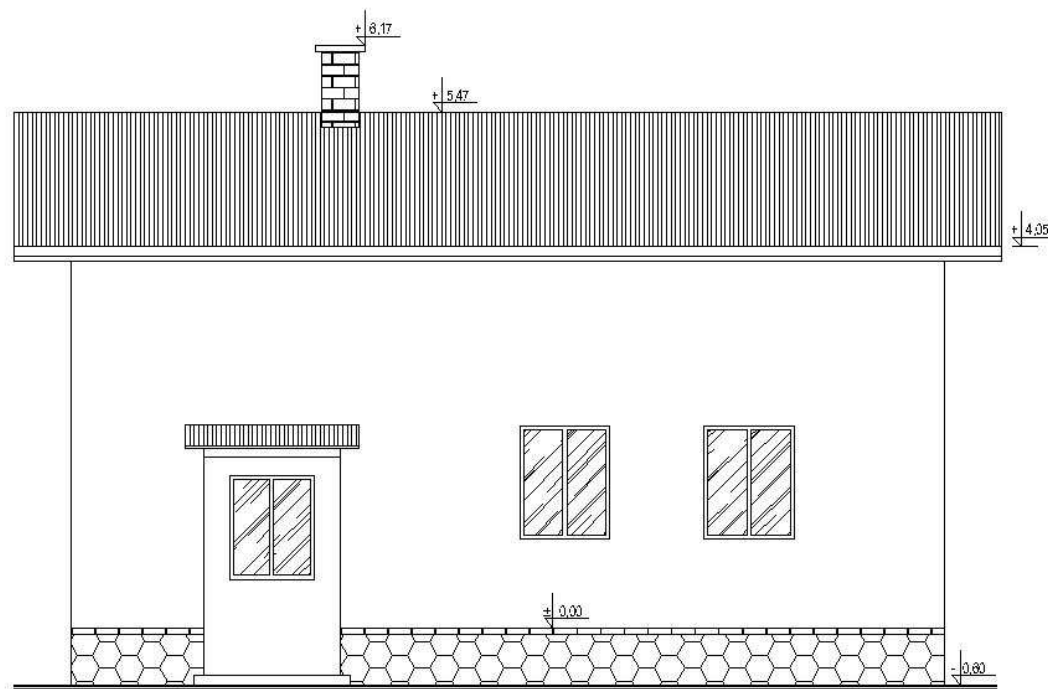

<small>Przebieg projektu:</small> ELEWACJA FRONTOWA - INWENTARYZACJA				
<small>Nazwa obiektu budowlanego:</small> PROJEKT REMONTU BUDYNKU MIESZKALNEGO				
<small>Adres obiektu budowlanego:</small> Ściecie 18, działka nr 240				
<small>Investor:</small> Gmina Smoldzino, ul. Kosciuszki 3 76-214 Smoldzino				
<small>Projektant:</small>	inż. Irena Tyska uprawnienia nr AN 8346 195 79 Specjalność: konstrukcyjno-budowlana			
<small>Data:</small> 30.01.2012	<small>SKALA:</small> 1:50	<small>BRANŻA:</small> INWENTARYZ.	<small>NR RYS.</small> 14	<small>NR STRONY</small> 1