


RZUT PRZYZIEMIA
SKALA 1:50

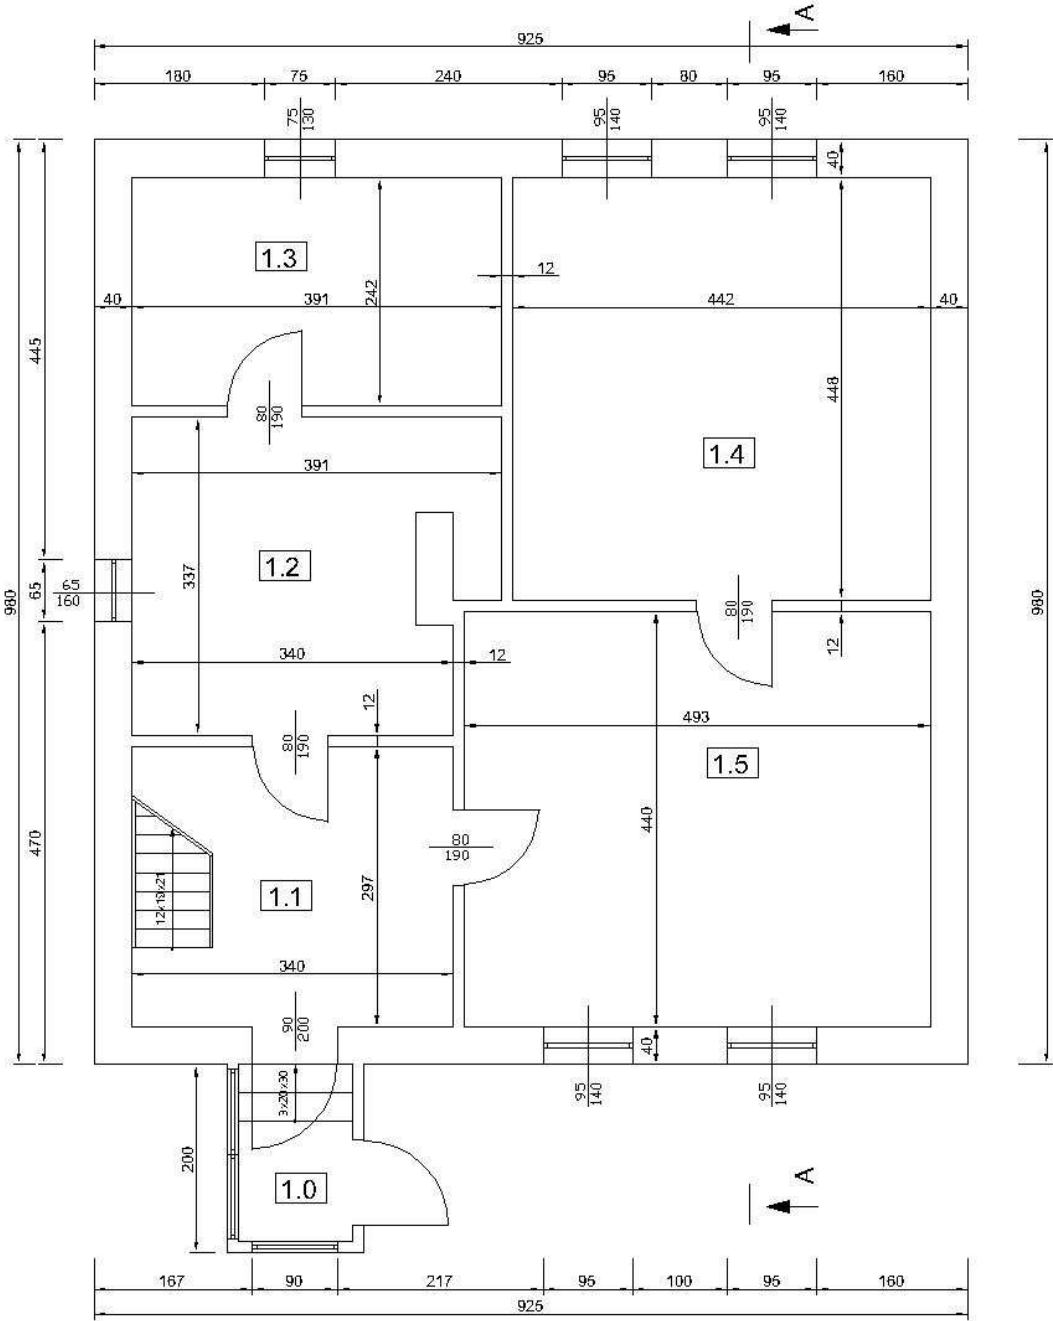

Zestawienie powierzchni			
Nr pom.	Nazwa pomieszczenia	Powierzchnia [m²]	Podłoga
1.0	Korytarz	10.05	beton
1.1	Kuchnia	10.39	beton
1.2	Łazienka	9.46	beton
1.3	Pokój	19.80	deski
1.4	Pokój	21.70	deski
Łącznie		71.40	

Nazwa projektu: RZUT PRZYZIEMIA - INWENTARYZACJA			
Nazwa obiektu budowlanego: PROJEKT REMONTU BUDYNKU MIESZKALNEGO			
Adres obiektu budowlanego: Ściecie 18, działka nr 240			
Inwestor: Gmina Smoldzino, ul. Kosciuszki 3 76-214 Smoldzino			
Projektant:	Inż. Irena Tyżka uprawnienia nr AN-8346 195 79 Specjalność: konstrukcyjno-budowlana		
Data:	SKALA	BRANŻA	NR STRONY
30.01.2012	1:50	INWENTARYZ.	I 1