


**ELEWACJA SZCZYTOWA**  
**SKALA 1:50**

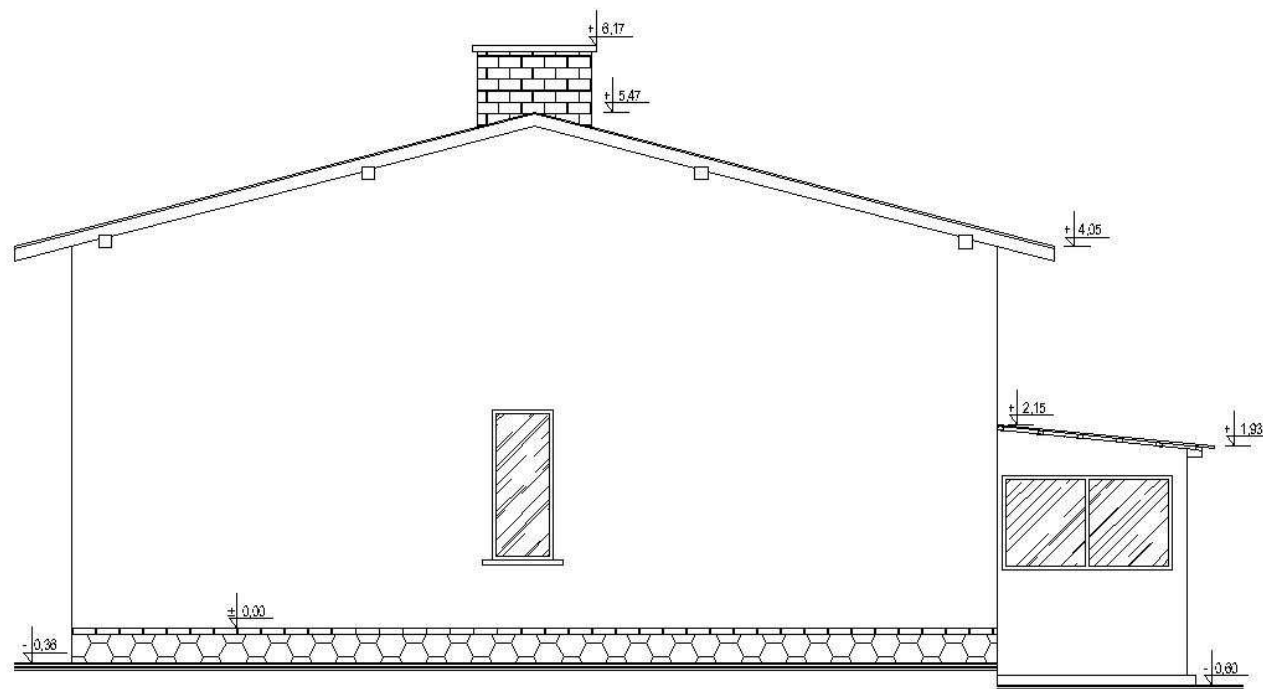

Nazwa projektu: <b>ELEWACJA SZCZYTOWA - INWENTARYZACJA</b>				
Nazwa obiektu budowlanego: <b>PROJEKT REMONTU BUDYNKU MIESZKALNEGO</b>				
Adres obiektu budowlanego: Ściecie 18, działka nr 240				
Inwestor: Gmina Smoldzino, ul. Kosciuszki 3 76-214 Smoldzino				
Projektant:	Inż. Irena Tysza uprawnienia nr AN 8346 195 79 Specjalność: konstrukcyjno-budowlana			
Data: 30.01.2012	Skala: 1:50	Brzaski: INWENTARYZ.	Nr rys: 16	Nr strony: 1