


ELEWACJA SZCZYTOWA
SKALA 1:50

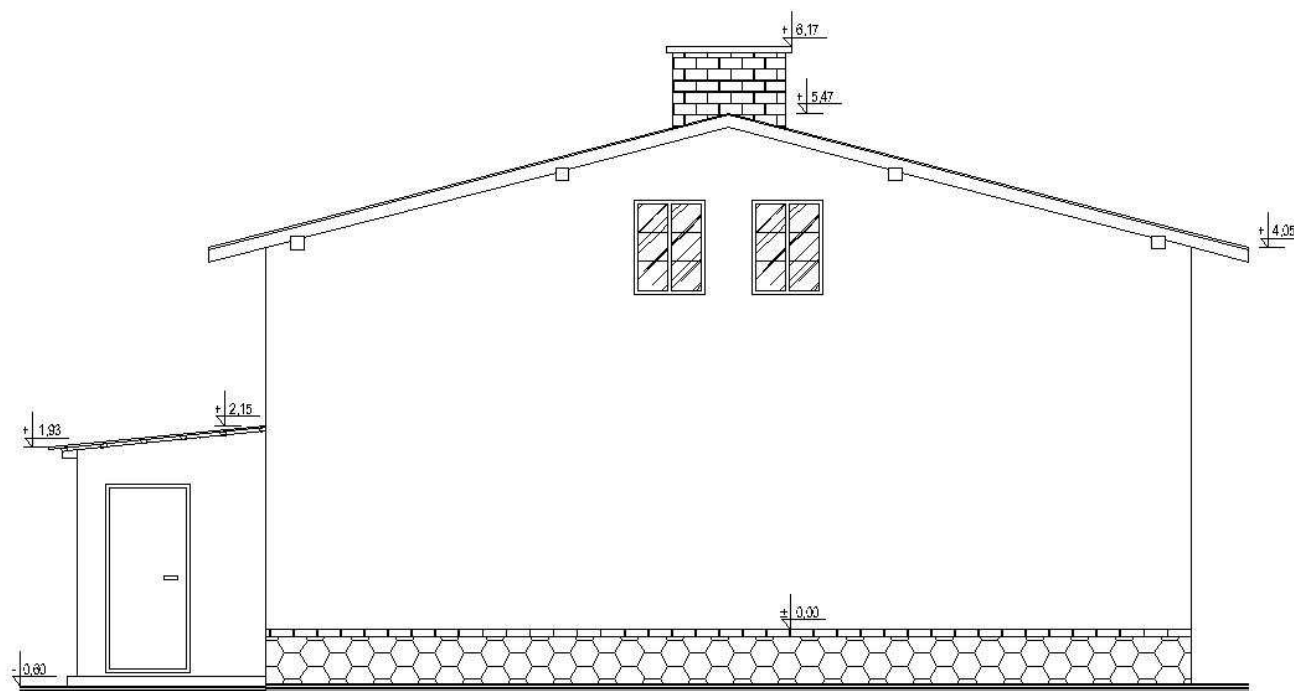

Projektant: ELEWACJA SZCZYTOWA - INWENTARYZACJA				
Nazwa obiektu budowlanego: PROJEKT REMONTU BUDYNKU MIESZKALNEGO				
Adres obiektu budowlanego: Ściecie 18, działka nr 240				
Inwestor: Gmina Smoldzino, ul. Kosciuszki 3 76-214 Smoldzino				
Projektant:	inż. Irena Tyżka uprawnienia nr AN 8346 195 79 Specjalność: konstrukcyjno-budowlana			
Data:	SKALA	BRANŻA	NR RYS	NR STRONY
30.01.2012	1:50	INWENTARYZ.	17	