


ELEWACJA SZCZYTOWA
SKALA 1:50

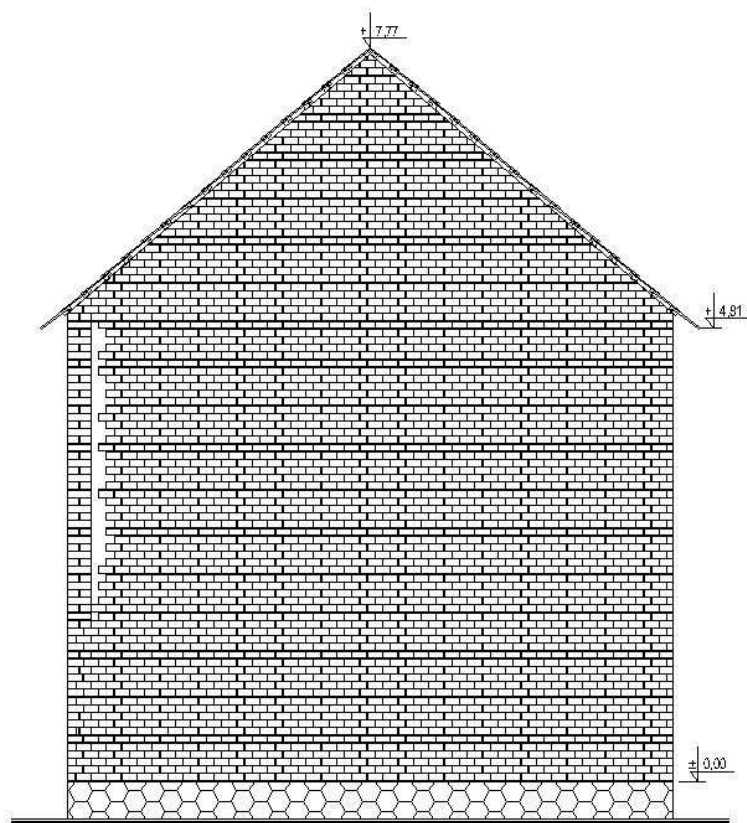

Nazwa projektu: ELEWACJA SZCZYTOWA - INWENTARYZACJA				
Nazwa obiektu budowlanego: PROJEKT REMONTU BUDYNKU GOSPODARCZEGO				
Adres obiektu budowlanego: Ściecie 18, działka nr 240				
Inwestor: Gmina Smoldzino, ul. Kosciuszki 3 76-214 Smoldzino				
Projektant:	Inż. Irena Tyżka uprawnienia nr AN 8346 195 79 Specjalność: konstrukcyjno-budowlana			
Data: 30.01.2012	Skala: 1:50	Brzuch: INWENTARYZ.	Nr rys: I14	Nr strony: 1/1