


**PRZEKRÓJ POPRZECZNY**  
SKALA 1:50

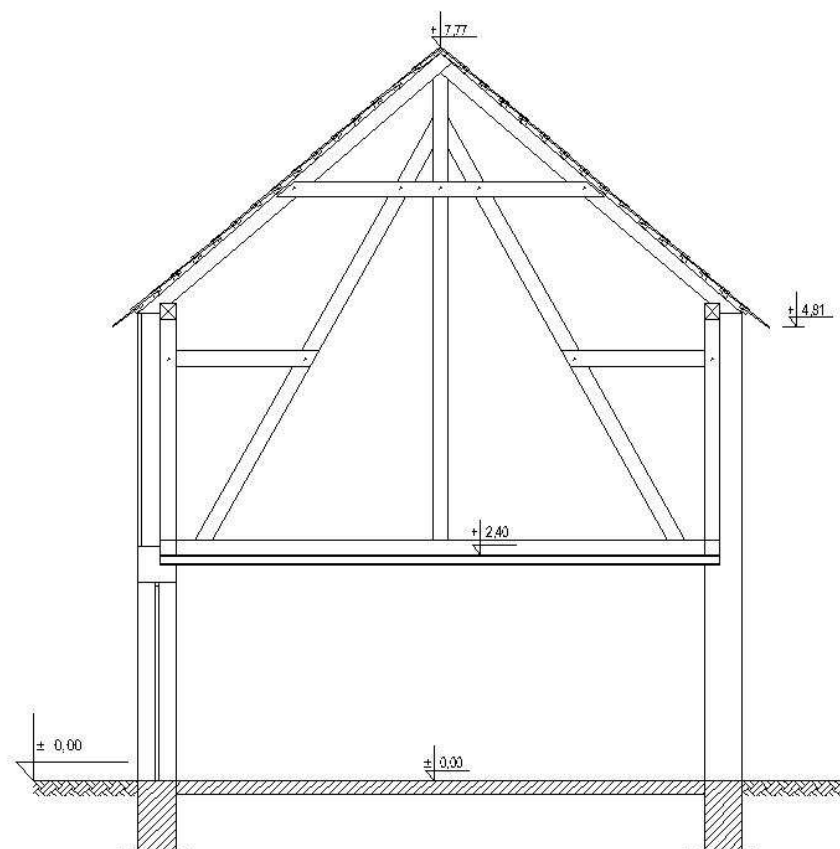

Przebieg projektu:				
PRZEKRÓJ POPRZECZNY - INWENTARYZACJA				
Nazwa obiektu budowlanego:				
PROJEKT REMONTU BUDYNKU GOSPODARCZEGO				
Adres obiektu budowlanego:				
Ściecie 18, działka nr 240				
Inwestor:				
Gmina Smoldzino, ul. Kosciuszki 3 76-214 Smoldzino				
Projektant:	Inż. Irena Tyska uprawnienia nr AN 8346 195 79 Specjalność: konstrukcyjno-budowlana			
Data:	SKALA	BRANŻA	NR RYS	NR STRONY
30.01.2012	1:50	INWENTARYZ.	I10	