


ELEWACJA SZCZYTOWA
SKALA 1:50

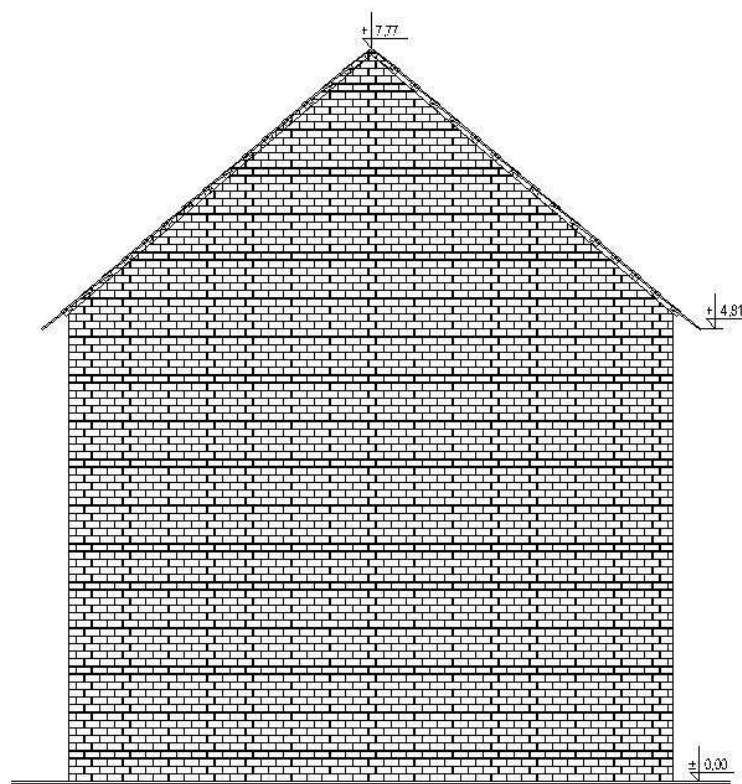

<small>tytuł projektu:</small> ELEWACJA SZCZYTOWA - INWENTARYZACJA				
<small>Nazwa obiektu budowlanego:</small> PROJEKT REMONTU BUDYNKU GOSPODARCZEGO				
<small>Adres obiektu budowlanego:</small> Ściecie 18, działka nr 240				
<small>Inwestor:</small> Gmina Smoldzino, ul. Kosciuszki 3 76-214 Smoldzino				
<small>Projektant:</small>	inż. Irena Tyżka uprawnienia nr AN 8346 195 79 Specjalność: konstrukcyjno-budowlana			
<small>Data:</small> 30.01.2012	<small>Skala:</small> 1:50	<small>Brutto:</small> INWENTARYZ.	<small>Nr rys.</small> I13	<small>Nr strony</small> 1/1