


# RYSunEK ZE ZMIANAMI

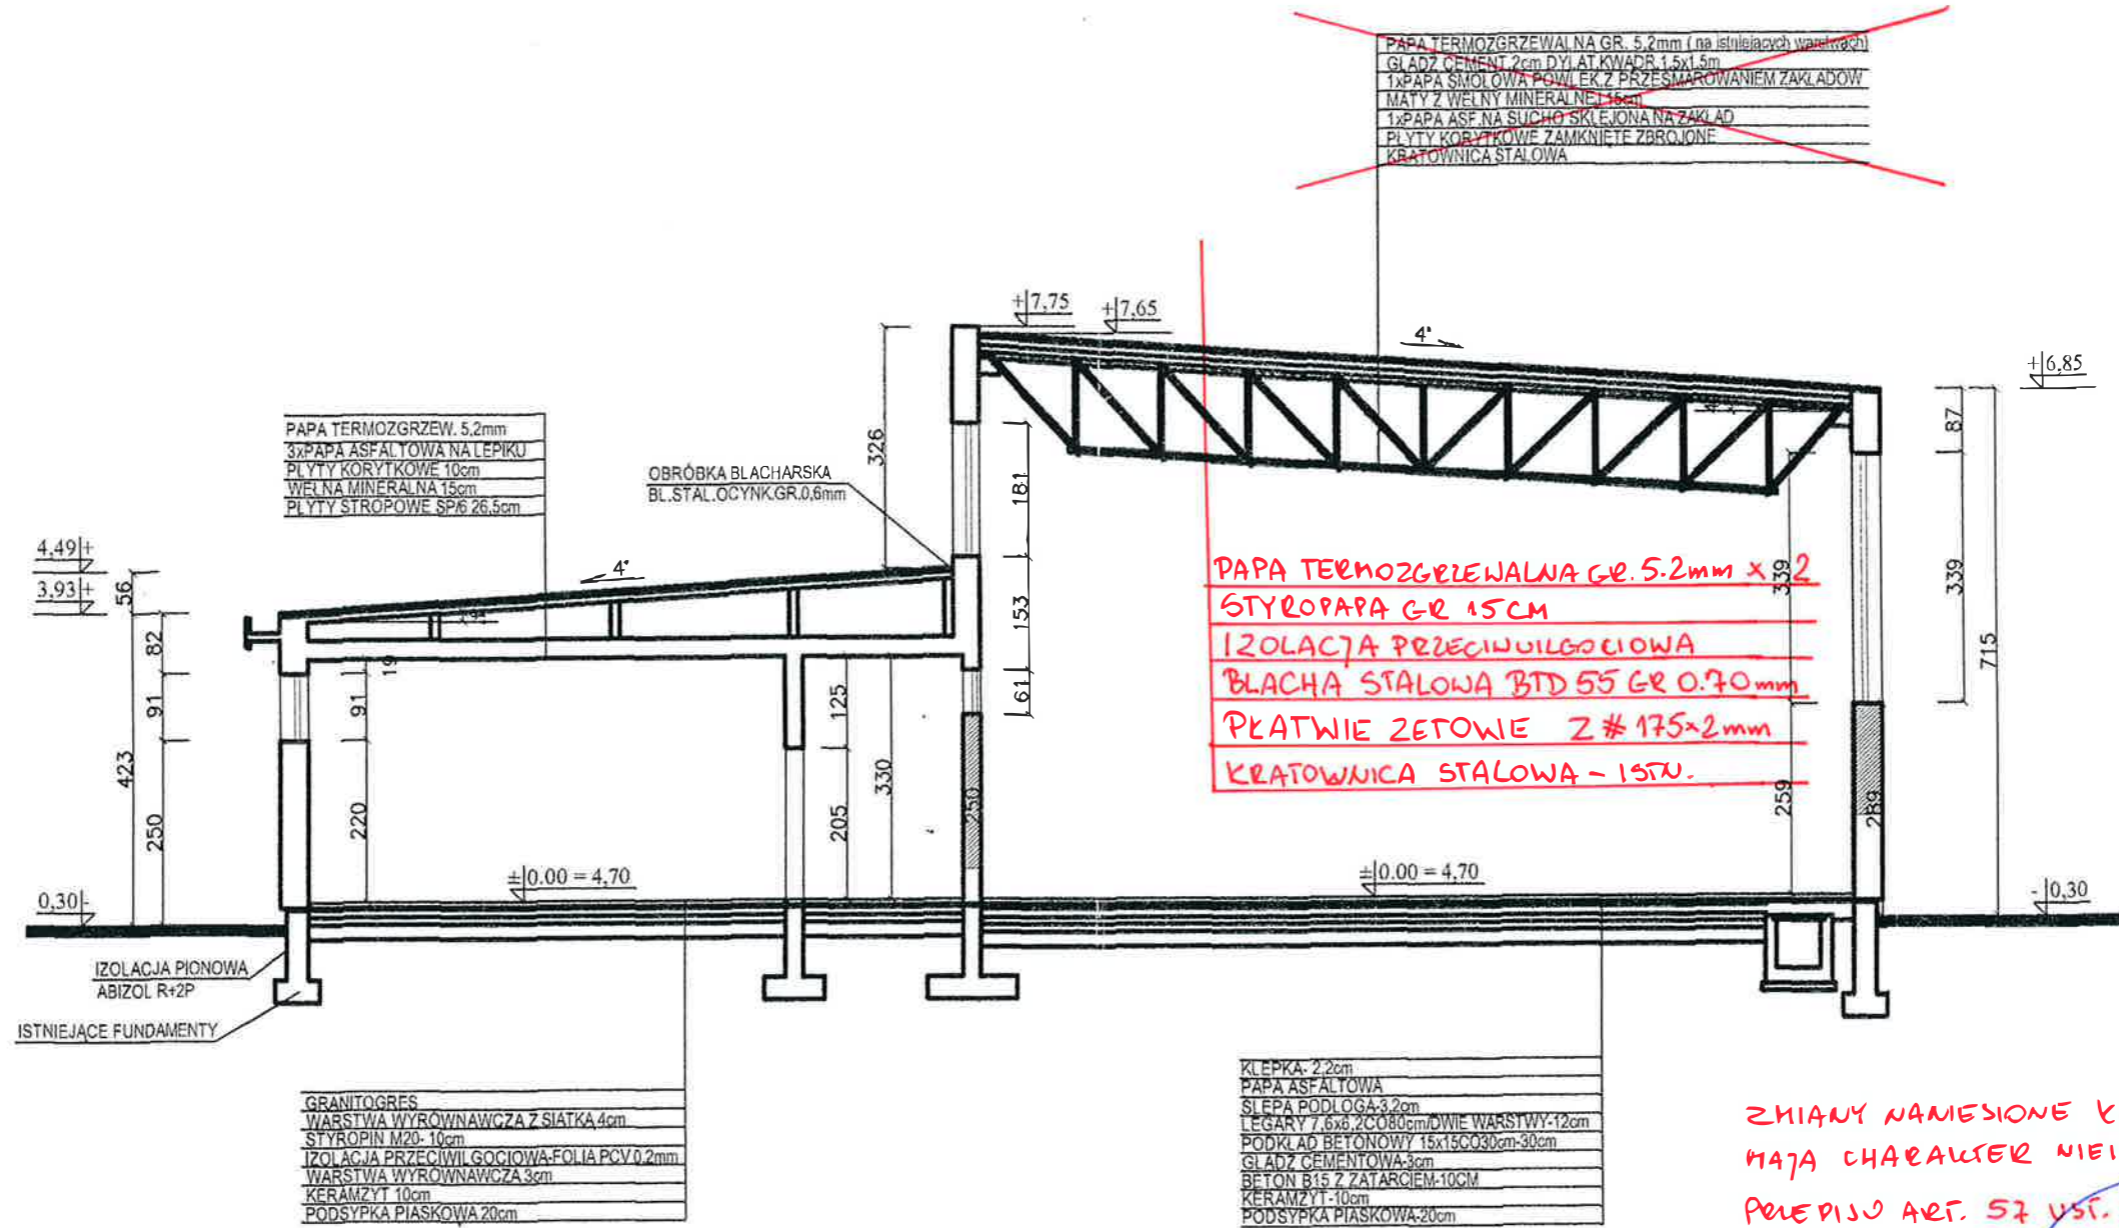

ZMIANY NAMIESIONE KOLOREM Czerwonym  
 MAJA CHARAKTER NIEISTOTNY W ŚWIELE  
 PRZEPISU ART. 57 UST. 2 - PRAWO BUDOWLANE.

mgr inż. arch. Anna Oleksińska  
 Uprawnienia budowlane nr PO/KK/019/02  
 do projektowania bezstarannej  
 w specjalności projektowania  
 POMORSKA IZBA ARCHITEKTÓW Nr. PO-0714

Przekrój A - A 1:100

PROJEKT: PROJEKT BUDOWLANY SALI GIMNASTYCZNEJ PRZY SZKOLE PODSTAWOWEJ I GIMNAZJUM ADRES: SMOLDZINO działka nr 575 ul. Kościuszki 3 gm. SMOLDZINO		JEDNOSTKA PROJEKTOWA: PROJEKTOWANIE I NADZOR mgr inż. Juliusz Bernat 76-200 Słupsk, ul. Włodkowica 28 tel/fax (0-59) 845-71-77 e-mail: juliuszbernat@wp.pl	
TYTUŁ RYSUNKU: PRZEKRÓJ A - A		AUTOR: mgr inż. arch. Witold Syrek Kn 571	PODPIS: 
RYS.: 3	SKALA: 1 : 100	DATA: 11.2009	SPRAWDZIŁ: mgr inż. arch. K. Klepuszewski Nr 33/76