


PRZEKRÓJ A-A

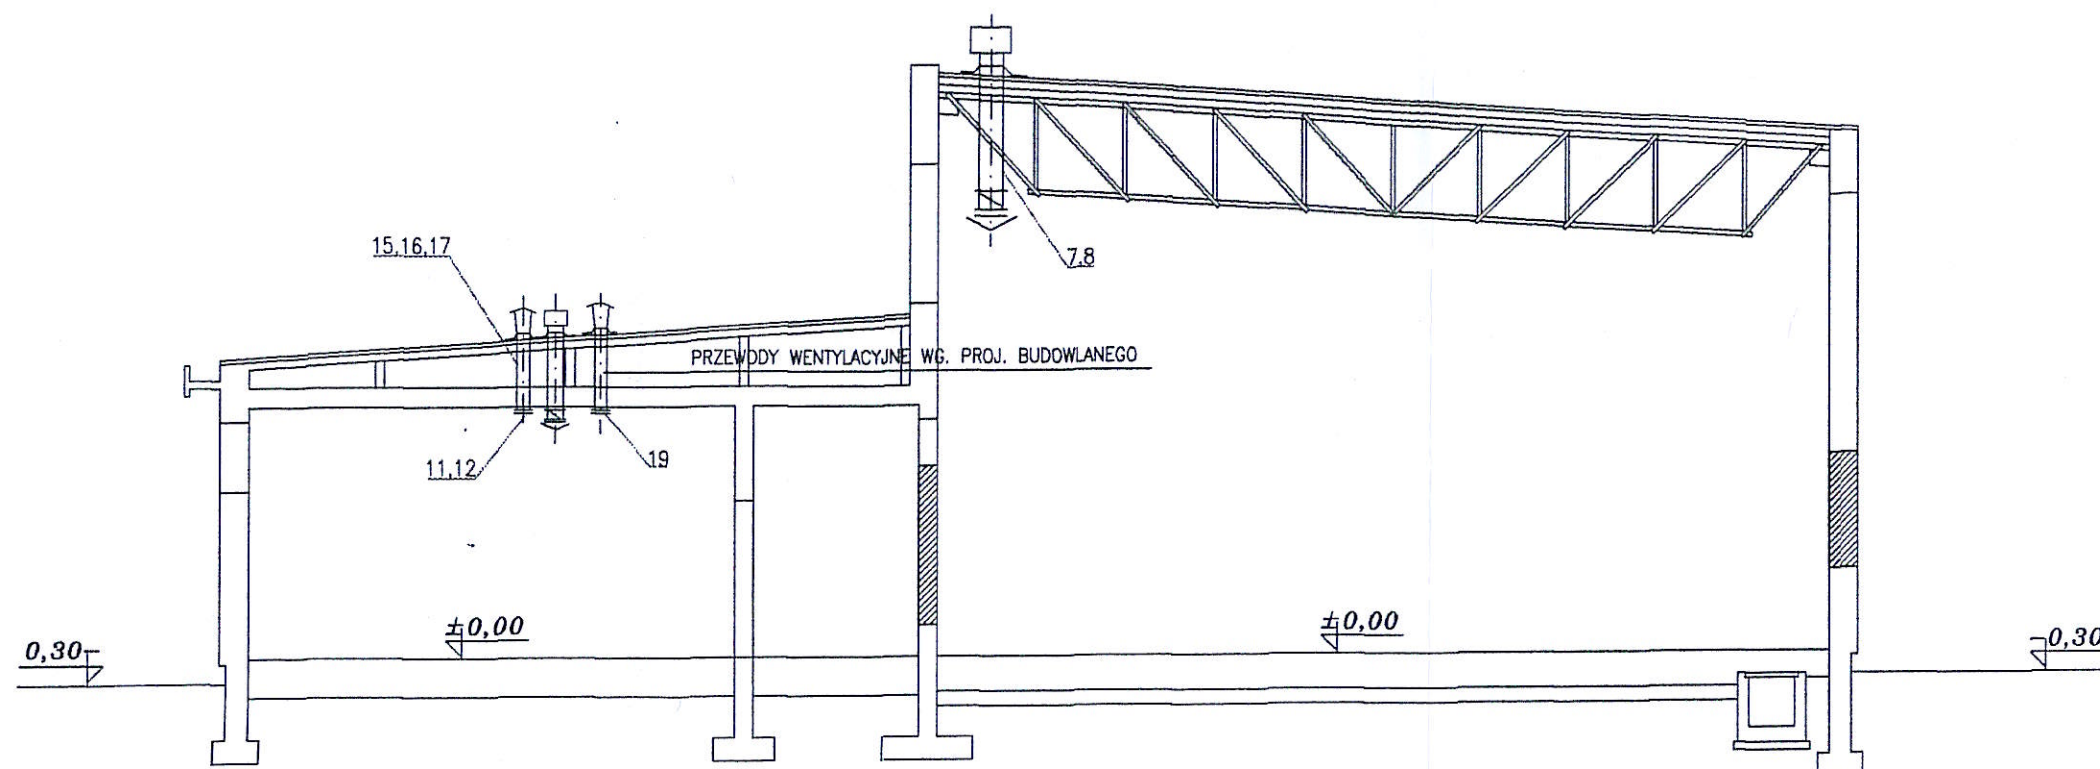

Zespół Projektowy "Proj-Eko"		Nr rys.	3
76-200 Słupskul, Sikorskiego 12/2 tel. 059 84-22-750			
PRZEKRÓJ A-A		P.B.-br.sanit.	
SALA GIMNASTYCZNA PRZY SZKOLE W SMOŁDZINIE		1:100	
AUTOR	mgr inż. ZENOBIUSZ BOSKO UAN/B346/291/89	Data	11.2009r.