


WIDOK 1:100

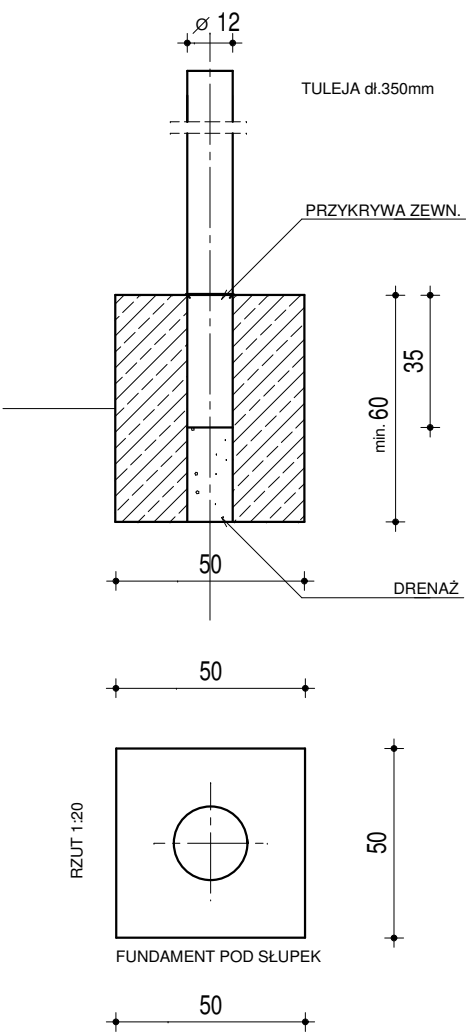

PRACOWNIA ARCHITEKTONICZNA ANNA OLEKSIŃSKA			
ul. Chabrowa 10a 76-200 Krępa Słupska, tel. 059 847 53 18 architektao@wp.pl			
PROJEKT:	PROJEKT BUDOWLANY KOMPLEKSU BOISK SPORTOWYCH	BRANŻA:	ARCHITEKTURA
NR DZIAŁKI:	575 Smółdzino, Gmina Smółdzino	STUDIUM:	PROJEKT BUDOWLANY
INWESTOR:	GMINA SMOŁDZINO ul.KOŚCIUSZKI 3, 76-214 SMOŁDZINO	AUTOR:	mgr inż. arch Anna Oleksińska nr upr. PO/KK/019/02
OBIEKT:	ORLIK 2012 - ZESPÓŁ BOISK SPORTOWYCH		
TEMAT:	SŁUPKI DO SIATKÓWKI		NR RYSUNKU: 6
DATA:	marzec 2011r.		SKALA: 1:20, 1:100