MIEJSCOWY PLAN ZAGOSPODAROWANIA PRZESTRZENNEGO DLA OBSZARU POŁOŻONEGO W OBRĘBACH GEODEZYJNYCH GARDNA MAŁA I GARDNA WIELKA W GMINIE SMOŁDZINO

1:1000

0 10m 50m 100m

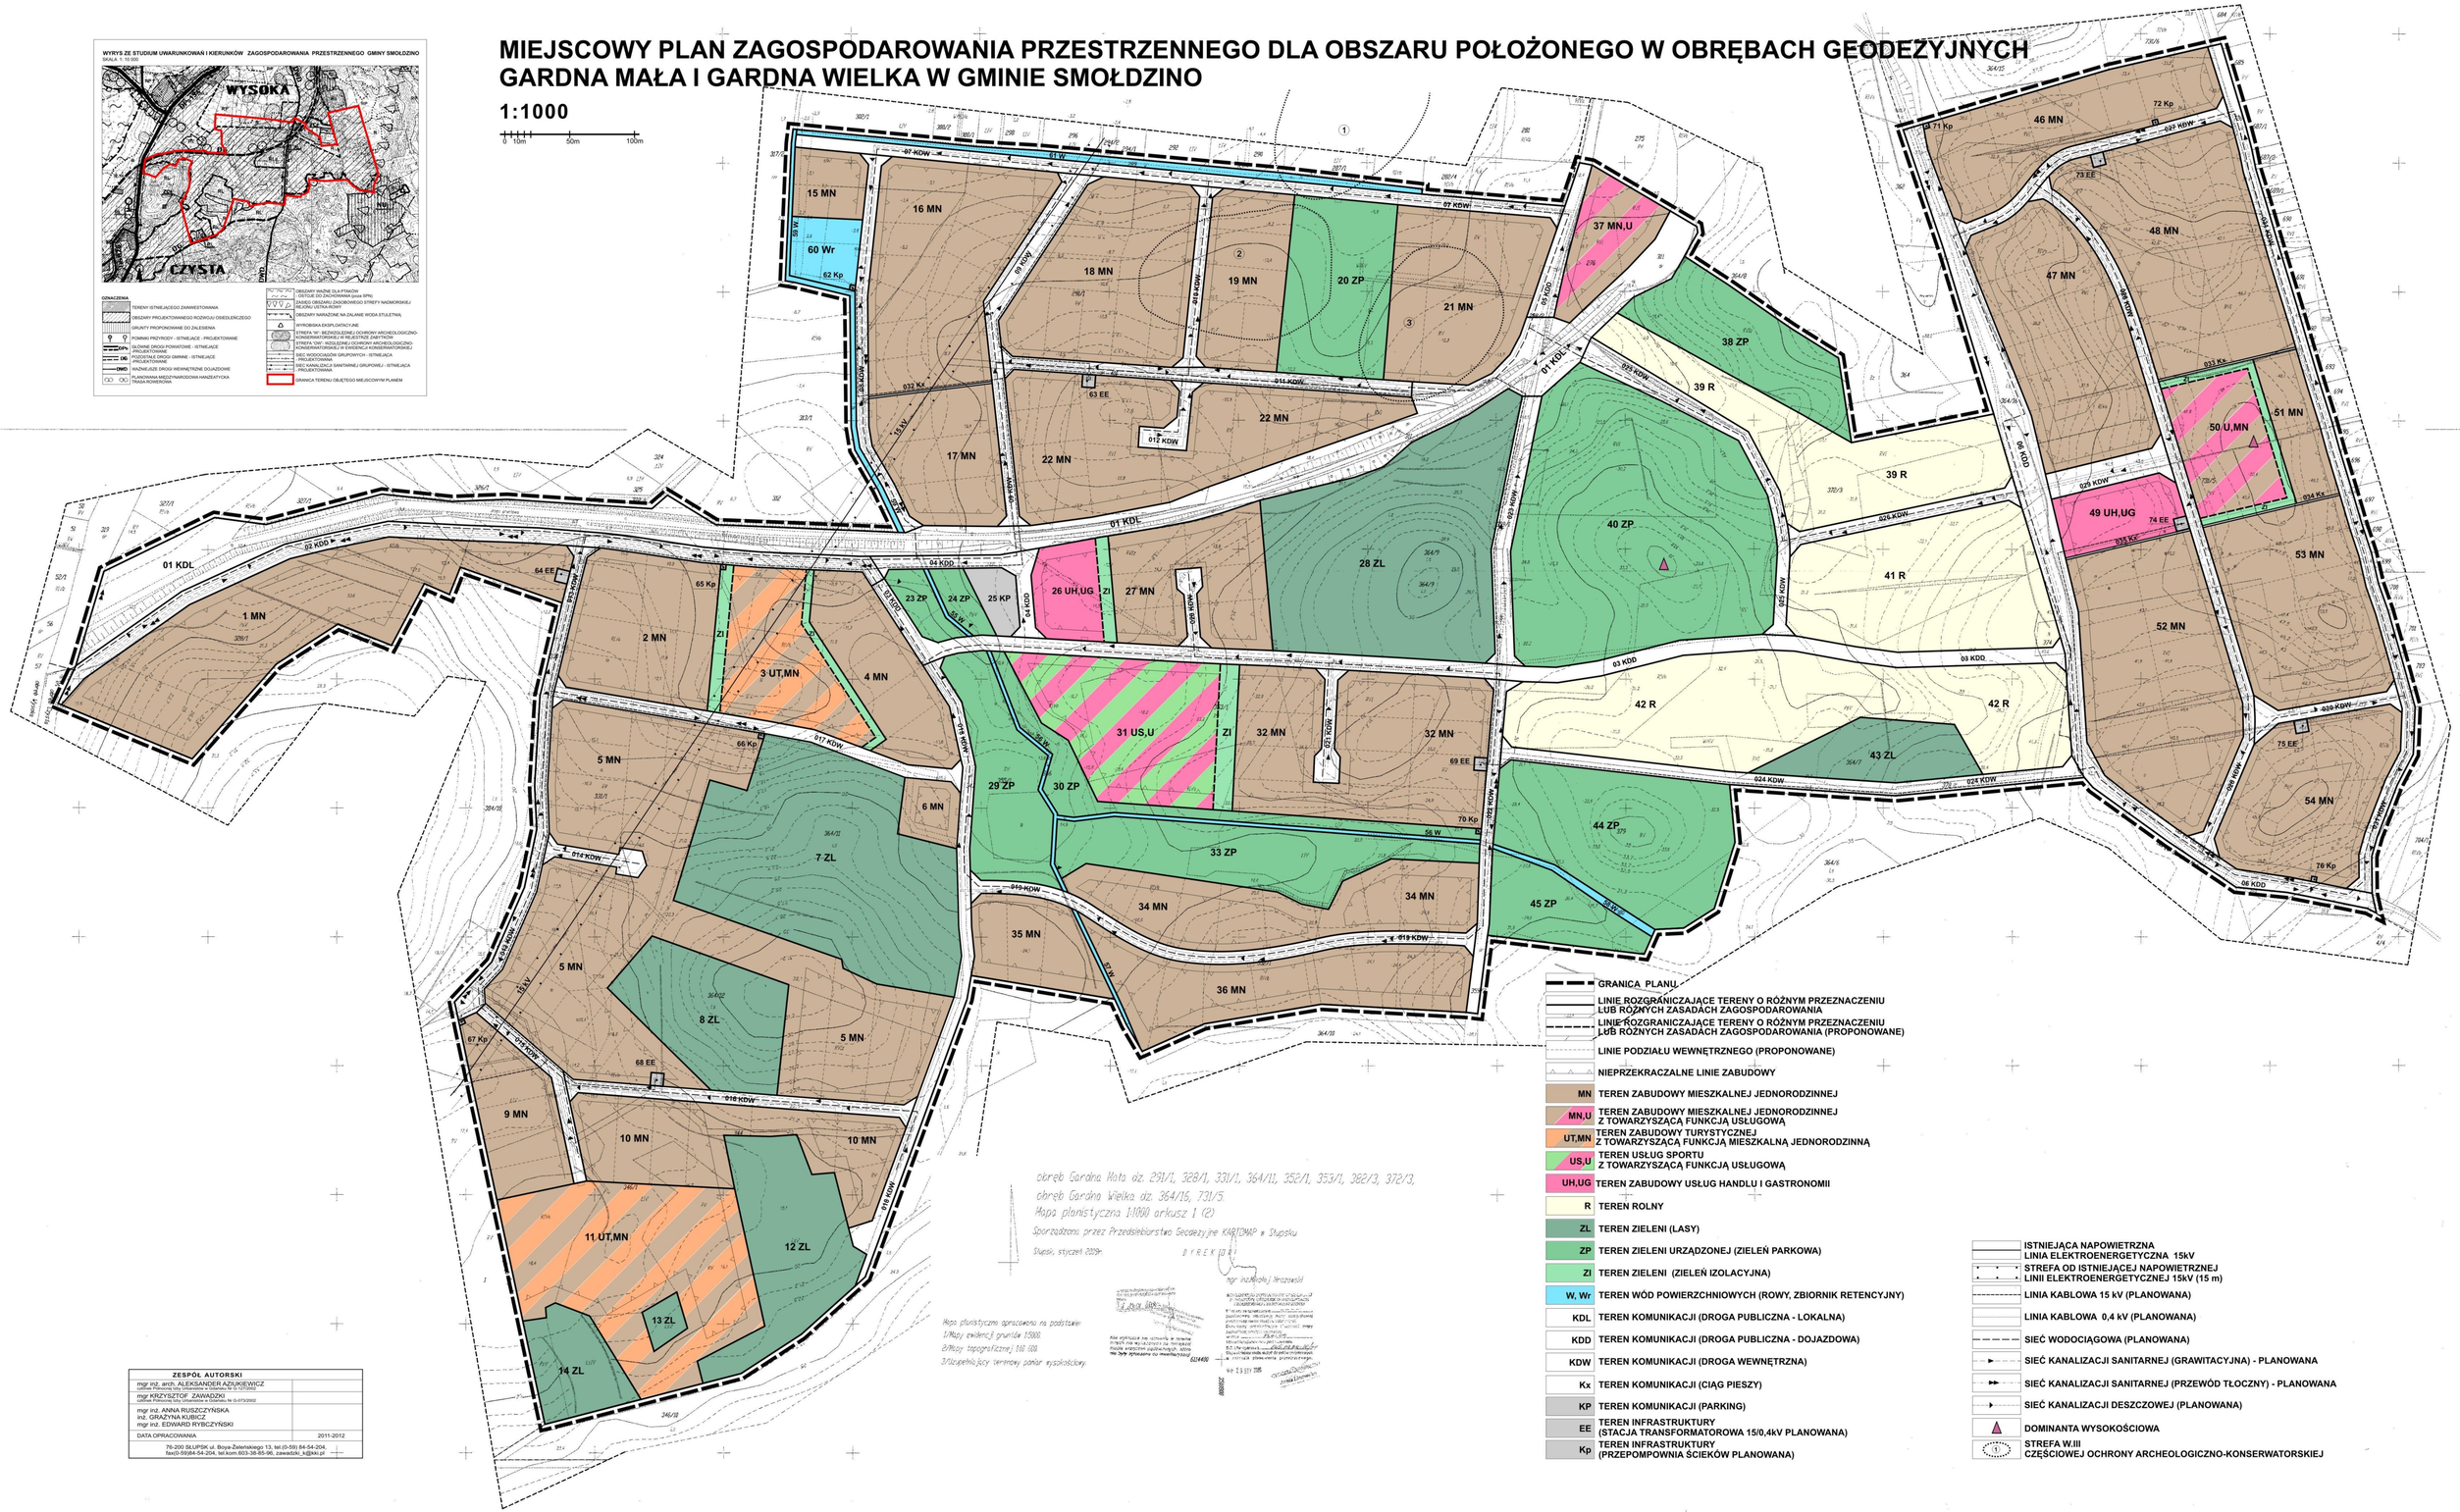

WYTYCZNE STUDIUM UWARUNKOWAŃ I KIERUNKÓW ZAGOSPODAROWANIA PRZESTRZENNEGO GMINY SMOŁDZINO
SKALA 1: 10 000

OZNACZENIA

- TERENY ISTNIEJĄCEGO ZANIEDSTOWANIA
- OBSZARY PROJEKTOWANEGO ROZWOJU OSIEDLEŃCZEGO
- GRUNTY PROPONOWANE DO ZALESIENIA
- POMNIKI PRZYRODY - ISTNIEJĄCE - PROJEKTOWANE
- GŁÓWNE DROGI POWIATOWE - ISTNIEJĄCE - PROJEKTOWANE
- POZOSTAŁE DROGI GMINNE - ISTNIEJĄCE - PROJEKTOWANE
- WAŻNIEJSZE DROGI WEWNĘTRZNE DOJAZDOWE
- PLANOWANA MIĘDZYNARODOWA WANDERSTICKA TRASA ROWEROWA
- OBSZARY WAŻNE DLA PTAKÓW - USTOJE DO ZACHOWANIA (poza SPN)
- ZASIĘG OBSZARU ZAGOSPODARCZEGO STREFY NADMORSKIEJ RELIGNI (ISTNIA RUSKY)
- OBSZARY NARAŻONE NA ZALANIE WODA STULETNIA
- WYROBISKA EKSPLOATACYJNE
- STREFA "W" - BEZWZGLĘDNEJ OCHRONY ARCHEOLOGICZNO-KONSERWATORSKIEJ W REJESTRZE ZABYTKÓW
- STREFA "OW" - WZGLĘDNEJ OCHRONY ARCHEOLOGICZNO-KONSERWATORSKIEJ - PROPONOWANA - KONSERWATORSKIEJ
- SIEĆ WODOCIĄGÓW GRUPOWYCH - ISTNIEJĄCA - PROJEKTOWANA
- SIEĆ KANALIZACJI SANITARNEJ GRUPOWEJ - ISTNIEJĄCA - PROJEKTOWANA
- GRANICA TERENU OBJĘTEGO MIEJSCOWYM PLANEM

- GRANICA PLANU
- LINIE ROZGRANICZAJĄCE TERENY O RÓŻNYM PRZEZNACZENIU LUB RÓŻNYCH ZASADACH ZAGOSPODAROWANIA
- LINIE ROZGRANICZAJĄCE TERENY O RÓŻNYM PRZEZNACZENIU LUB RÓŻNYCH ZASADACH ZAGOSPODAROWANIA (PROPONOWANE)
- LINIE PODZIAŁU WEWNĘTRZNEGO (PROPONOWANE)
- NIEPRZEKRACZALNE LINIE ZABUDOWY
- MN — TEREN ZABUDOWY MIESZKALNEJ JEDNORODZINNEJ
- MN,U — TEREN ZABUDOWY MIESZKALNEJ JEDNORODZINNEJ Z TOWARZYSZĄCĄ FUNKCJĄ USŁUGOWĄ
- UT,MN — TEREN ZABUDOWY TURYSTYCZNEJ Z TOWARZYSZĄCĄ FUNKCJĄ MIESZKALNĄ JEDNORODZINNĄ
- US,U — TEREN USŁUG SPORTU Z TOWARZYSZĄCĄ FUNKCJĄ USŁUGOWĄ
- UH,UG — TEREN ZABUDOWY USŁUG HANDLU I GASTRONOMII
- R — TEREN ROLNY
- ZL — TEREN ZIELENI (LASY)
- ZP — TEREN ZIELENI URZĄDZONEJ (ZIELEŃ PARKOWA)
- ZI — TEREN ZIELENI (ZIELEŃ IZOLACYJNA)
- W, Wr — TEREN WÓD POWIERZCHNIOWYCH (ROWY, ZBIORNIK RETENCYJNY)
- KDL — TEREN KOMUNIKACJI (DROGA PUBLICZNA - LOKALNA)
- KDD — TEREN KOMUNIKACJI (DROGA PUBLICZNA - DOJAZDOWA)
- KDW — TEREN KOMUNIKACJI (DROGA WEWNĘTRZNA)
- Kx — TEREN KOMUNIKACJI (CIĄG PIESZY)
- KP — TEREN KOMUNIKACJI (PARKING)
- EE — TEREN INFRASTRUKTURY (STACJA TRANSFORMATOROWA 15/0,4kV PLANOWANA)
- Kp — TEREN INFRASTRUKTURY (PRZEPOMPOWNIA ŚCIEKÓW PLANOWANA)

- ISTNIEJĄCA NAPOWIETRZNA LINIA ELEKTROENERGETYCZNA 15kV
- STREFA OD ISTNIEJĄCEJ NAPOWIETRZNEJ LINII ELEKTROENERGETYCZNEJ 15kV (15 m)
- LINIA KABLOWA 15 kV (PLANOWANA)
- LINIA KABLOWA 0,4 kV (PLANOWANA)
- SIEĆ WODOCIĄGOWA (PLANOWANA)
- SIEĆ KANALIZACJI SANITARNEJ (GRAWITACYJNA) - PLANOWANA
- SIEĆ KANALIZACJI SANITARNEJ (PRZEWÓD TŁOCZNY) - PLANOWANA
- SIEĆ KANALIZACJI DESZCZOWEJ (PLANOWANA)
- DOMINANTA WYSOKOŚCIOWA
- STREFA W.III CZĘŚCIOWEJ OCHRONY ARCHEOLOGICZNO-KONSERWATORSKIEJ

obręb Gardna Mała dz. 291/1, 328/1, 331/1, 364/11, 352/1, 353/1, 382/3, 372/3,
obręb Gardna Wielka dz. 364/15, 731/5.
Mapa planistyczna 1:1000 arkusz 1 (2)
Sporządzona przez Przedsiębiorstwo Geodezyjne KARTOMAP w Słupsku
Słupsk, styczeń 2009r.

Mapa planistyczna opracowana na podstawie:
1/Mapy ewidencji gruntów 1:500,
2/Mapy topograficznej 1:10 000.
3/Uzupełniający terenowy pomiar wysokościowy.

ZESPÓŁ AUTORSKI	
mgr inż. arch. ALEKSANDER AZIUKIEWICZ upr. bez ograniczeń w Gdańsku Nr 0-0/1/2002	
mgr KRZYSZTOF ZAWADZKI upr. Prezydenta Gdy. Urbanistów w Gdańsku Nr G-0/73/2002	
mgr inż. ANNA RUSZCZYŃSKA inż. GRAŻYNA KUBICZ mgr inż. EDWARD RYBCZYŃSKI	
DATA OPRACOWANIA	2011-2012

76-200 SŁUPSK ul. Boya-Żeleńskiego 13, tel.(0-59) 84-54-204,
fax(0-59)84-54-204, tel.kom.603-38-85-96; zawadzki_k@aki.pl