PARTER – INWENTARYZACJA

SKALA 1:100

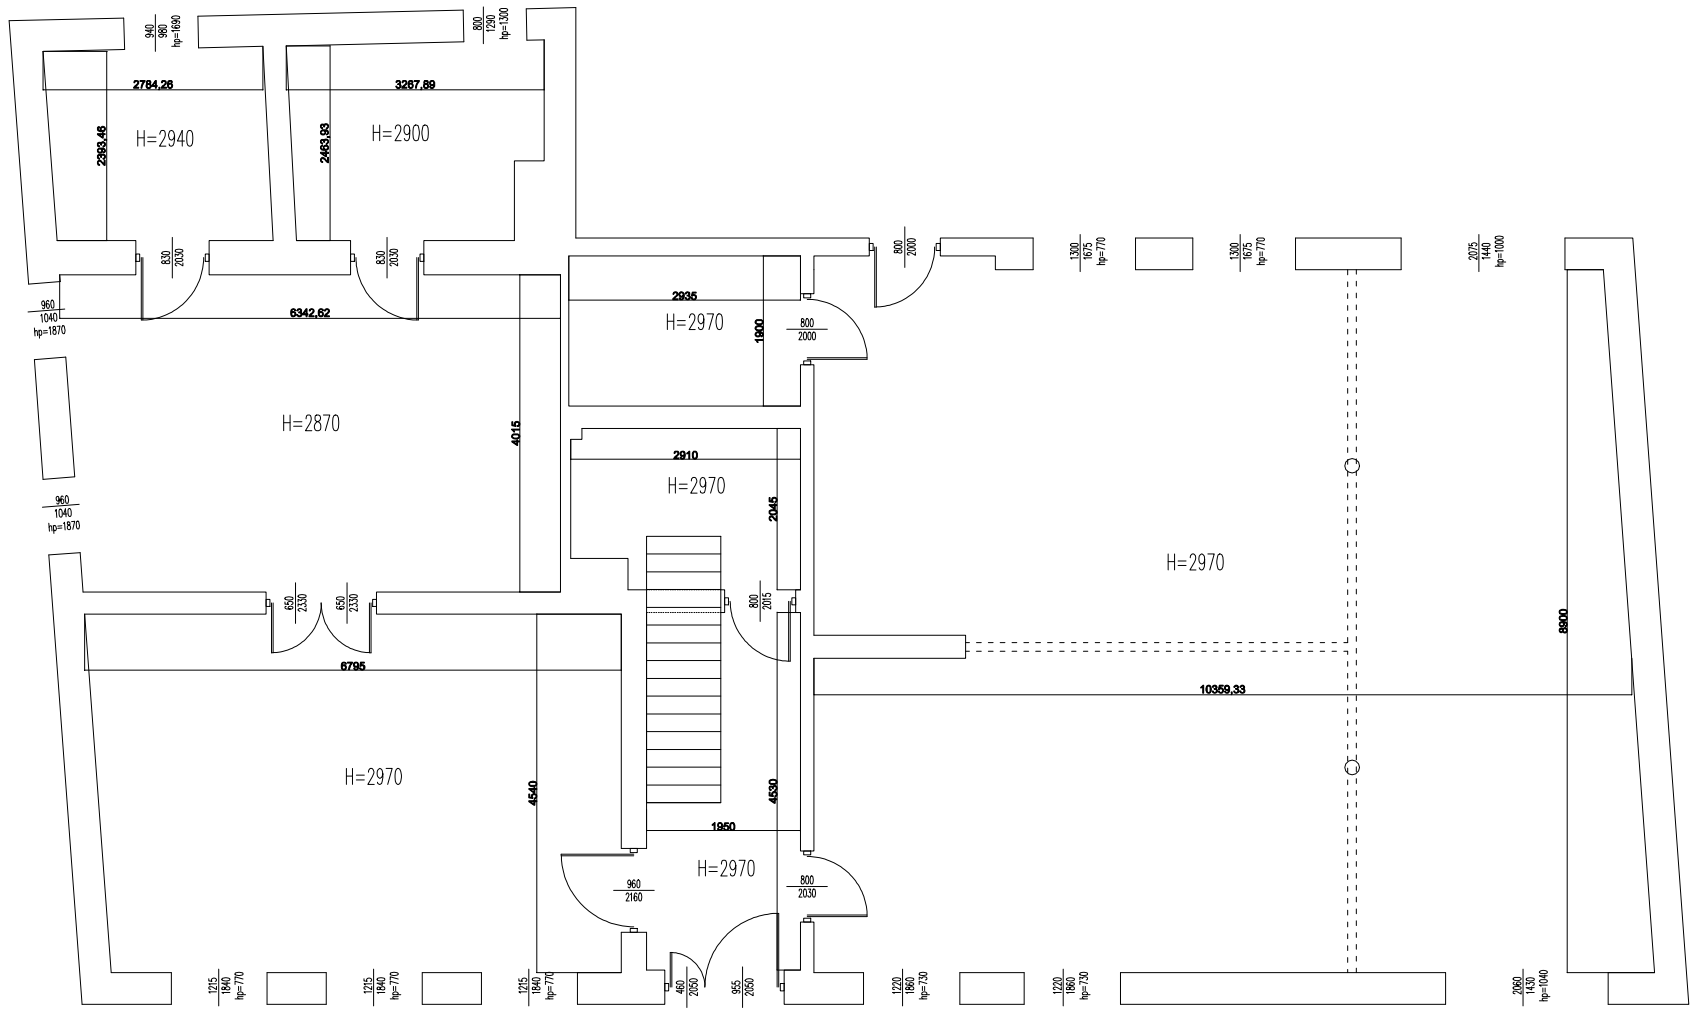

GMINNY OŚRODEK KULTURY W SMOŁDZINIE