PLAN SYTUACYJNY TERENU

skala 1:1000

ZAŁACZNIKA NR 1 DO ZGLOSZENIA

Województwo: pomorskie
Powiat: słupski
Jednostka ewidencyjna: 221209_2, Smołdzino
Obręb: 0001, Smołdzino

MAPA ZASADNICZA
obr. Smołdzino 0001: dz. 143/1
SKALA 1:1000

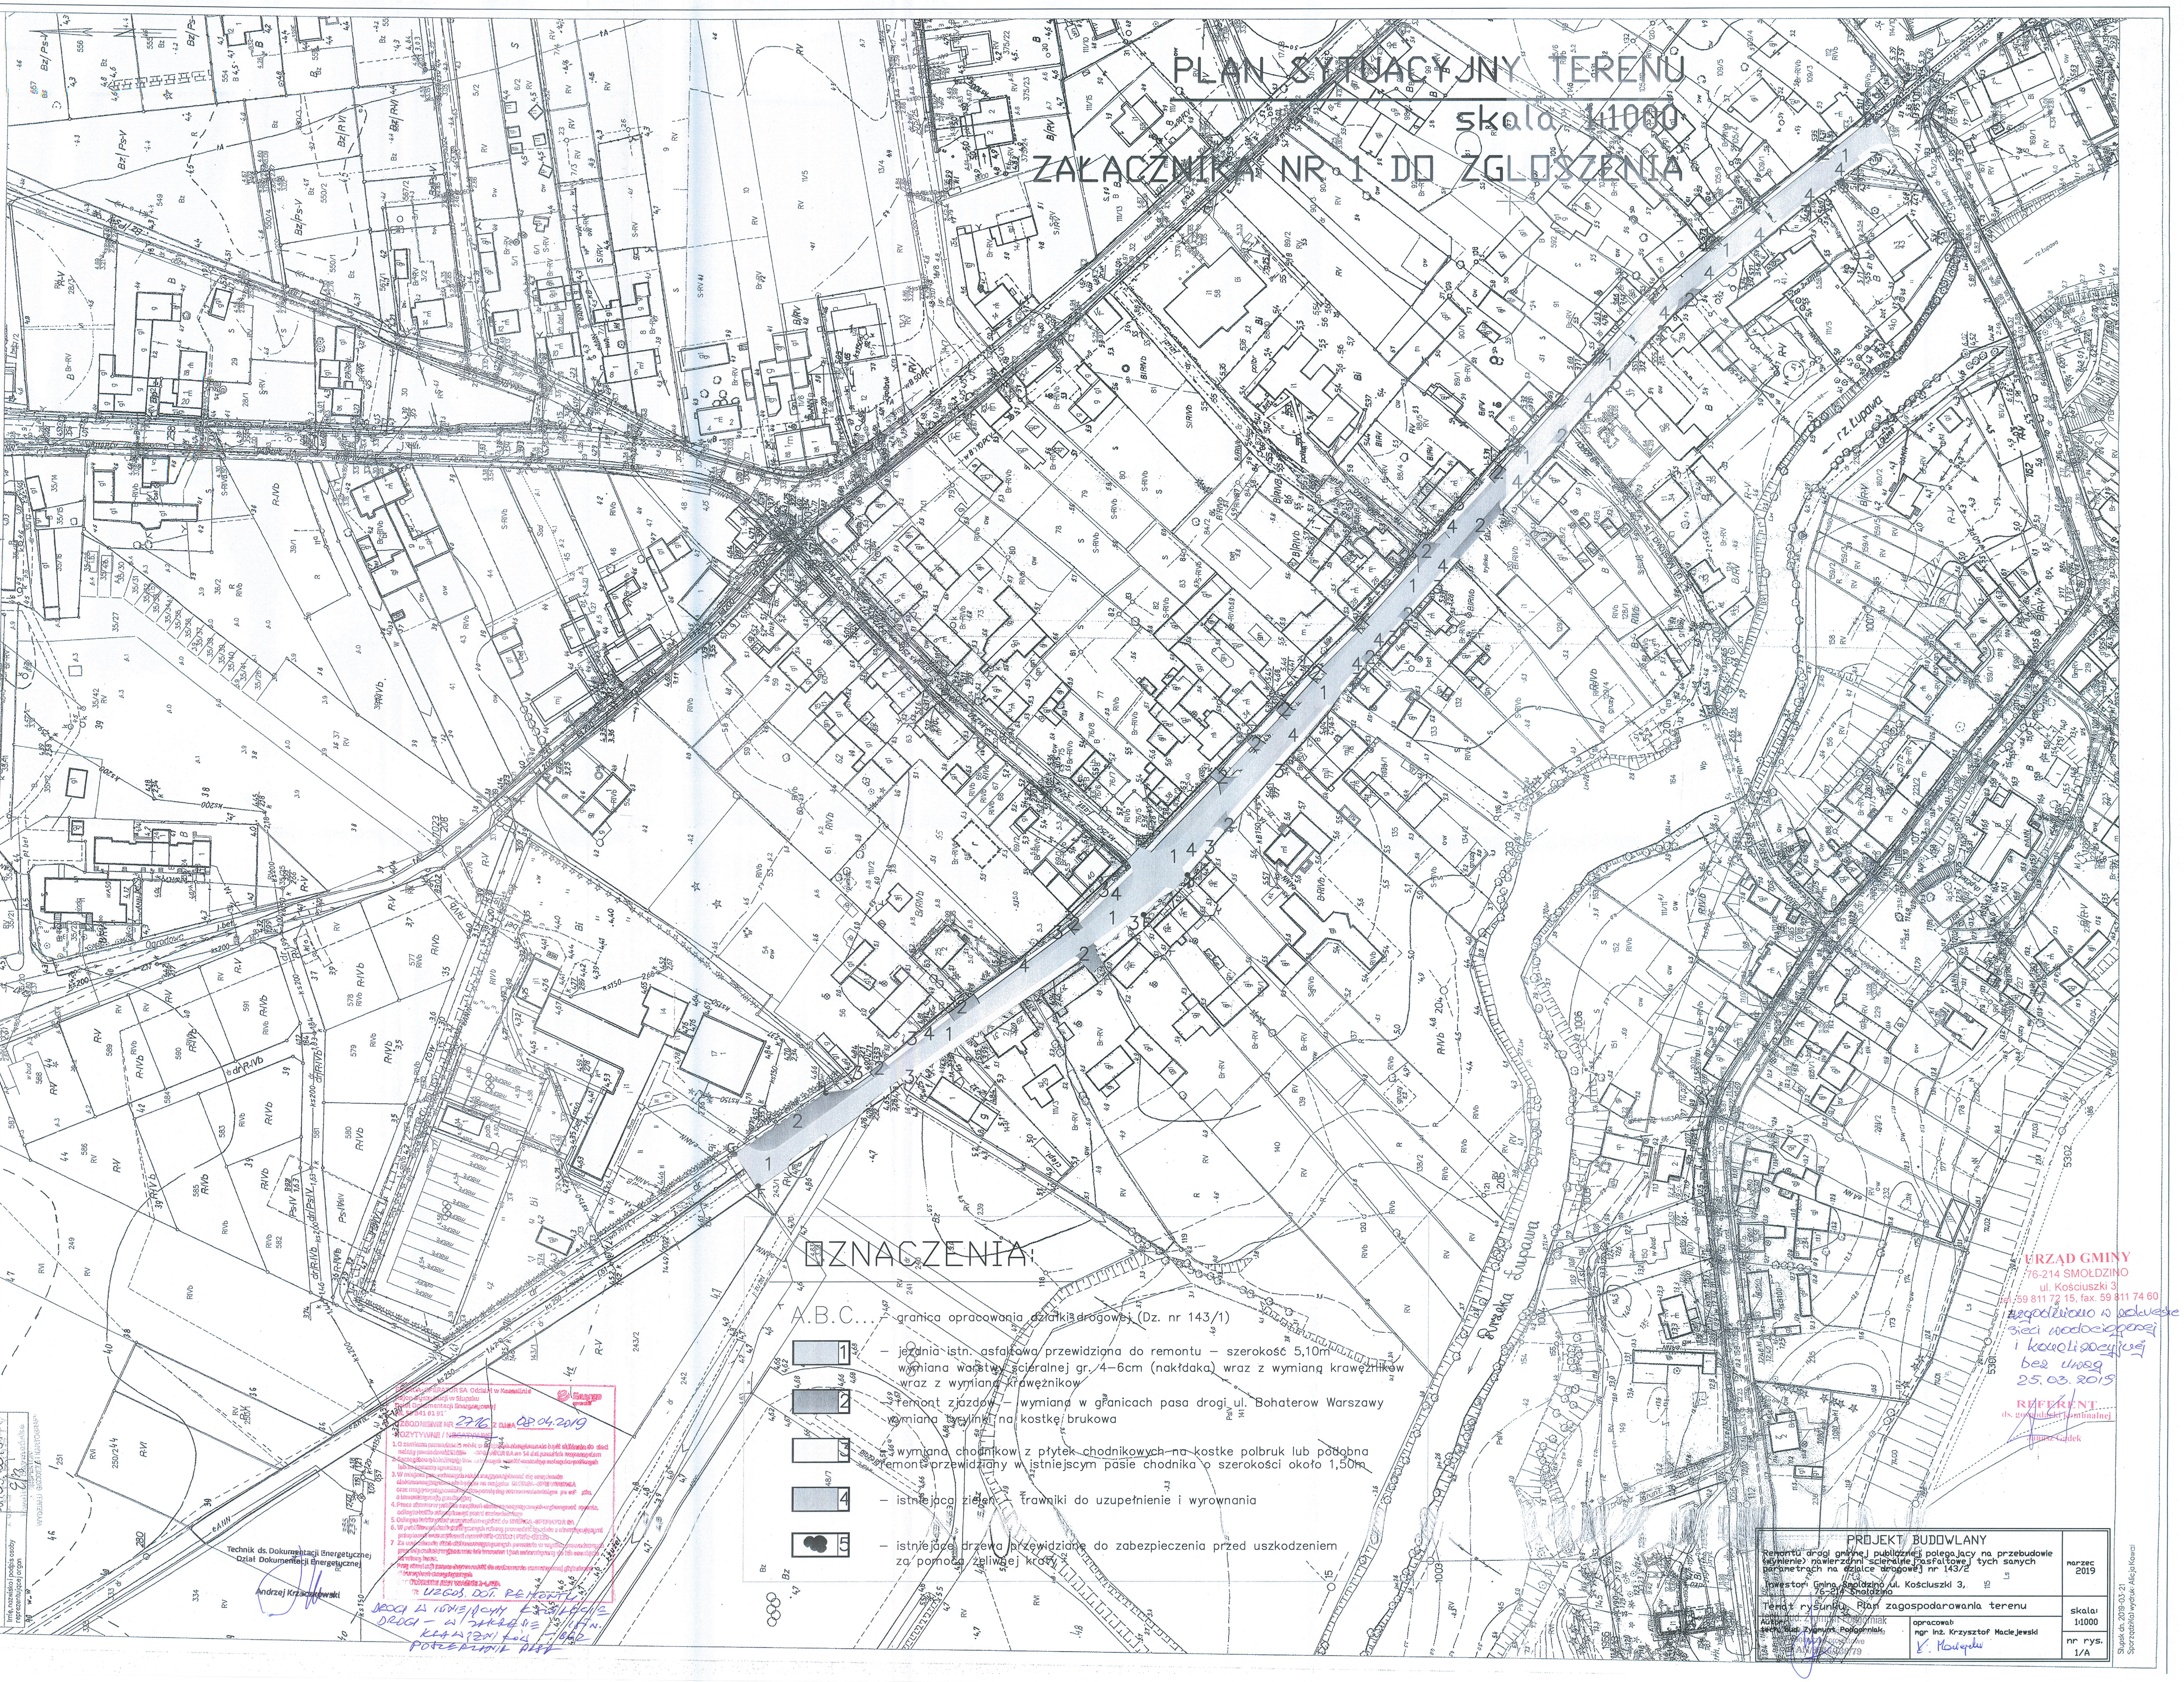

OZNACZENIA:

A.B.C...	granica opracowania działki drogowej (Dz. nr 143/1)
1	jezdnia istn. asfaltowa przewidziana do remontu – szerokość 5,10m wymiana warstwy ścieralnej gr. 4–6cm (nakładka) wraz z wymianą krawężników wraz z wymianą krawężników
2	remont zjazdów – wymiana w granicach pasa drogi ul. Bohaterow Warszawy wymiana trylinki na kostkę brukowa
3	wymiana chodników z płytek chodnikowych na kostke polbruk lub podobna remont przewidziany w istniejscym pasie chodnika o szerokości około 1,50m
4	istniejąca zieleń – trawniki do uzupełnienie i wyrownania
5	istniejące drzewa przewidziane do zabezpieczenia przed uszkodzeniem za pomocą żeliwnej kraty

PROJEKT BUDOWLANY

Remontu drogi gminnej publicznej polegający na przebudowie (wymienie) nawierzchni ścieralnej asfaltowej tych samych parametrach na działce drogowej nr 143/2 Inwestor: Gmina Smołdzino ul. Kościuszki 3, 76-214 Smołdzino	marzec 2019
Temat rysunku: Plan zagospodarowania terenu	skala: 1:1000
Autor: tech. bud. Zygmunt Podgorniak tech. bud. Zygmunt Podgórniak uprawnienia budowlane wykonawcze i projektowe nr AN/8346/139/79	opracował: mgr inż. Krzysztof Maciejewski K. Maciejewski
	nr rys. 1/A

Słupsk dn. 2019-03-21
Sporządził(a) wydruk: Alicja Kowal

URZĄD GMINY
76-214 SMOŁDZINO
ul. Kościuszki 3
tel. 59 811 72 15, fax. 59 811 74 60

uzgodniono w zakresie sieci wodociągowej i kanalizacyjnej bez uwag 25.03.2019

REFERENT
ds. gospodarki komunalnej
Janusz Gądek

Nr kanc.:GK-IX-A.6642.730.2019

Poświadcza się zgodność niniejszej kopii z treścią materiału państwowego zasobu geodezyjnego i kartograficznego	
Organ prowadzący państwowy zasób geodezyjny i kartograficzny	STAROSTA SŁUPSKI
Nazwa materiału zasobu	MAPA ZASADNICZA
Identyfikator ewidencyjny materiału zasobu	WYDRUK Z BAZY
Data wykonania kopii	21.03.2019 r.
Imię, nazwisko i podpis osoby reprezentującej organ	INSPEKTOR WYDZIAŁU GEODEZJI I KARTOGRAFII

ENERGA-OPERATOR SA Oddział w Koszalinie
Rejon Dystrybucji w Słupsku
Dział Dokumentacji Energetycznej
tel. 59 841 61 91

Energa operator

UZGODNIENIE NR 2716 Z DNIA 08.04.2019
POZYTYWNE / ~~NEGATYWNE~~

1. O zamiarze prowadzenia robót w pobliżu urządzeń elektroenergetycznych bądź zbliżenia do sieci należy powiadomić ENERGA-OPERATOR SA na 14 dni przed ich rozpoczęciem
2. Szczegółową lokalizację linii kablowych ustalić metodą wykopów próbnych lub za pomocą aparatury
3. W miejscu prowadzonych robót mogą znajdować się urządzenia elektroenergetyczne nie będące na majątku ENERGA-OPERATOR SA oraz mogą wystąpić rozbieżności pomiędzy stanem istniejącym po [illegible] a inwentaryzacją geodezyjną
4. Prace ziemne w pobliżu urządzeń elektroenergetycznych wykonywać ręcznie, odkryte kable zabezpieczyć przed uszkodzeniem
5. Odbiór kabli przed zasypaniem zgłosić do ENERGA-OPERATOR SA
6. W pobliżu urządzeń elektrycznych roboty prowadzić zgodnie z obowiązującymi przepisami oraz zapisami norm PN-E-05100 i PN-E-05125
7. Za uszkodzenia sieci elektroenergetycznych powstałe w wyniku prowadzonych prac odpowiada wykonawca lub inwestor i jest zobowiązany do ich usunięcia na własny koszt.
8. Przy niwelacji terenu doprowadzić do zachowania normatywnej głębokości ułożenia urządzeń energetycznych

UZGODNIENIE JEST WAŻNE 2-LATA

Ur. UZGOD. DOT. REMONTU DROGI W ISTNIEJĄCYM KSZTAŁCIE DROGI – W ZAKRESIE ISTN. KRAWĘŻNIKÓW ORAZ POKRYCIA ASF.

Technik ds. Dokumentacji Energetycznej
Dział Dokumentacji Energetycznej
Andrzej Krzaczkowski